




Appartement Dottignies

Boulevard des Alliés , 12
Référence 6660370

À VENDRE - **269 000€**



056/34.00.04
www.dlgroupe.com
info@cabinet056.be

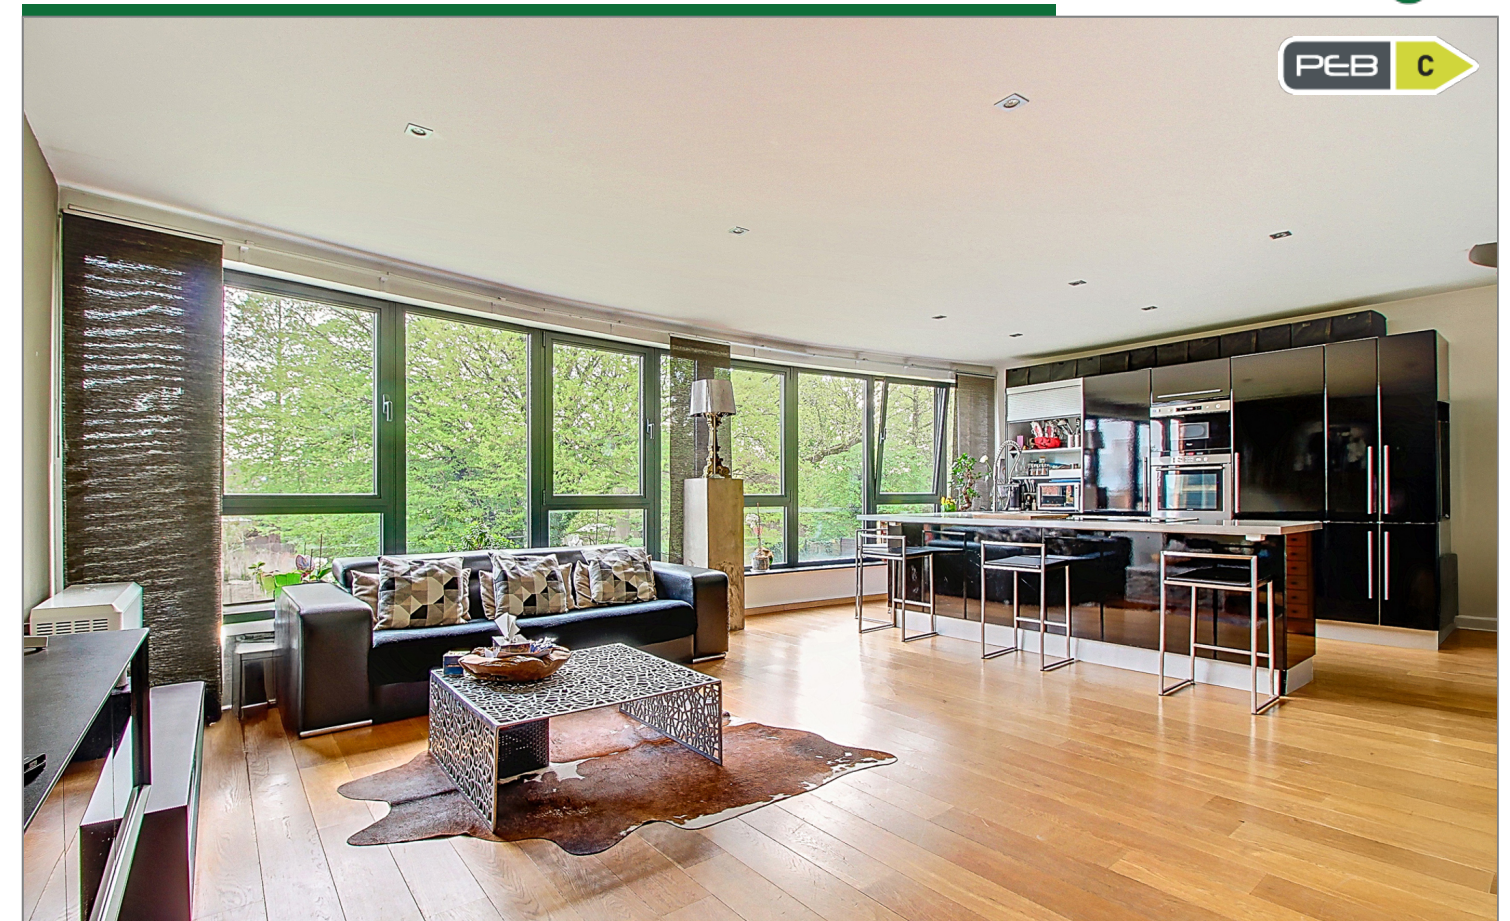

Agence immobilière 056
Rue de Menin, 400
7700 Mouscron

056/34.00.04
www.dlgroupe.com
info@cabinet056.be





Chambre(s) à coucher

 3

Salle(s) de bain/eau

 1

Surface habitable

 116m²

Type de chauffage

Jardin & surface

Anne de Constr.

Surface Terrain

Nbr de parking(s)

 1

Nbr de garage(s)

 3

Revenu cadastral

 1474€

Superbe appartement duplex avec 3 chambres à Dottignies.

Hall d'entrée avec espace vestiaire, un WC, un superbe pièce de vie baignée de lumière développant 52m2 composé d'un séjour (salon et salle à manger) avec escalier apparent, ainsi que d'une cuisine équipée ouverte avec coin repas (plaque de cuisson à induction, four, lave-vaisselle, micro-ondes, frigo, congélateur et nombreux rangements). A l'étage, un hall de nuit dessert 3 chambres à coucher de 15m2, 9m2 et 7m2 (dont 2 avec des placards intégrés), une salle de bains faïencée composée d'une baignoire et d'un meuble lavabo double vasque. **Caractéristiques** : Bel appartement DUPLEX avec ascenseur offrant de beaux volumes idéalement situé à Dottignies, proche de toutes commodités (écoles, transports en communs, commerces, axes routiers, ...), chauffage par accumulateurs électriques avec compteur bi-horaire, châssis en aluminium double vitrage, superbe parquet en chêne dans la pièce de vie, spots intégrés, vidéophonie, jardin commun, **3 emplacements de parking sous-terrain et 1 emplacement extérieur privatif, électricité conforme** jusqu'en 2039. TOP produit, finitions haut de gamme ! Publicité à caractère non contractuel et ne constituant pas une offre.Les propriétaires se réservent le droit de décision, d'acceptation ou non sur toute(s) offre(s) soumise(s) pour leur bien.

Pièce de service
4.65 m²

Salle de bains
8.62 m²

Hall
4.59 m²

Chambre
8.59 m²

Chambre
7.26 m²

Chambre
15.2 m²

DL 056
Groupe

Surface totale approximative⁽¹⁾
49.31 m²
Hauteur libre réduite
0.52 m²

(1) Hors balcons et terrasses

Hauteur libre réduite
— Inférieure 1.5 m

Bien que tout ait été fait pour garantir l'exactitude, toutes les mesures sont approximatives et ne sont pas à l'échelle. Ce plan d'étage n'a qu'un but illustratif.

Hall
0.72 m²

WC
1.15 m²

Cuisine / Espace de vie
52.49 m²

DL 056
Groupe

Surface totale approximative⁽¹⁾
54.36 m²
Hauteur libre réduite
0.88 m²

(1) Hors balcons et terrasses

Hauteur libre réduite
— Inférieure 1.5 m

Bien que tout ait été fait pour garantir l'exactitude, toutes les mesures sont approximatives et ne sont pas à l'échelle. Ce plan d'étage n'a qu'un but illustratif.